


Die einschlägigen Verarbeitungsrichtlinien aller beteiligten Gewerke sind zu berücksichtigen!

Gefälleausbildung:
1. bei Duschplatztiefen $\leq 1,50$ m Gefällerrichtung
OK DallFlex = OK Estrich (normal) - 20 mm
2. bei Duschplatztiefen (in Gefällerrichtung) $> 1,50$ m, grundsätzlich 2%

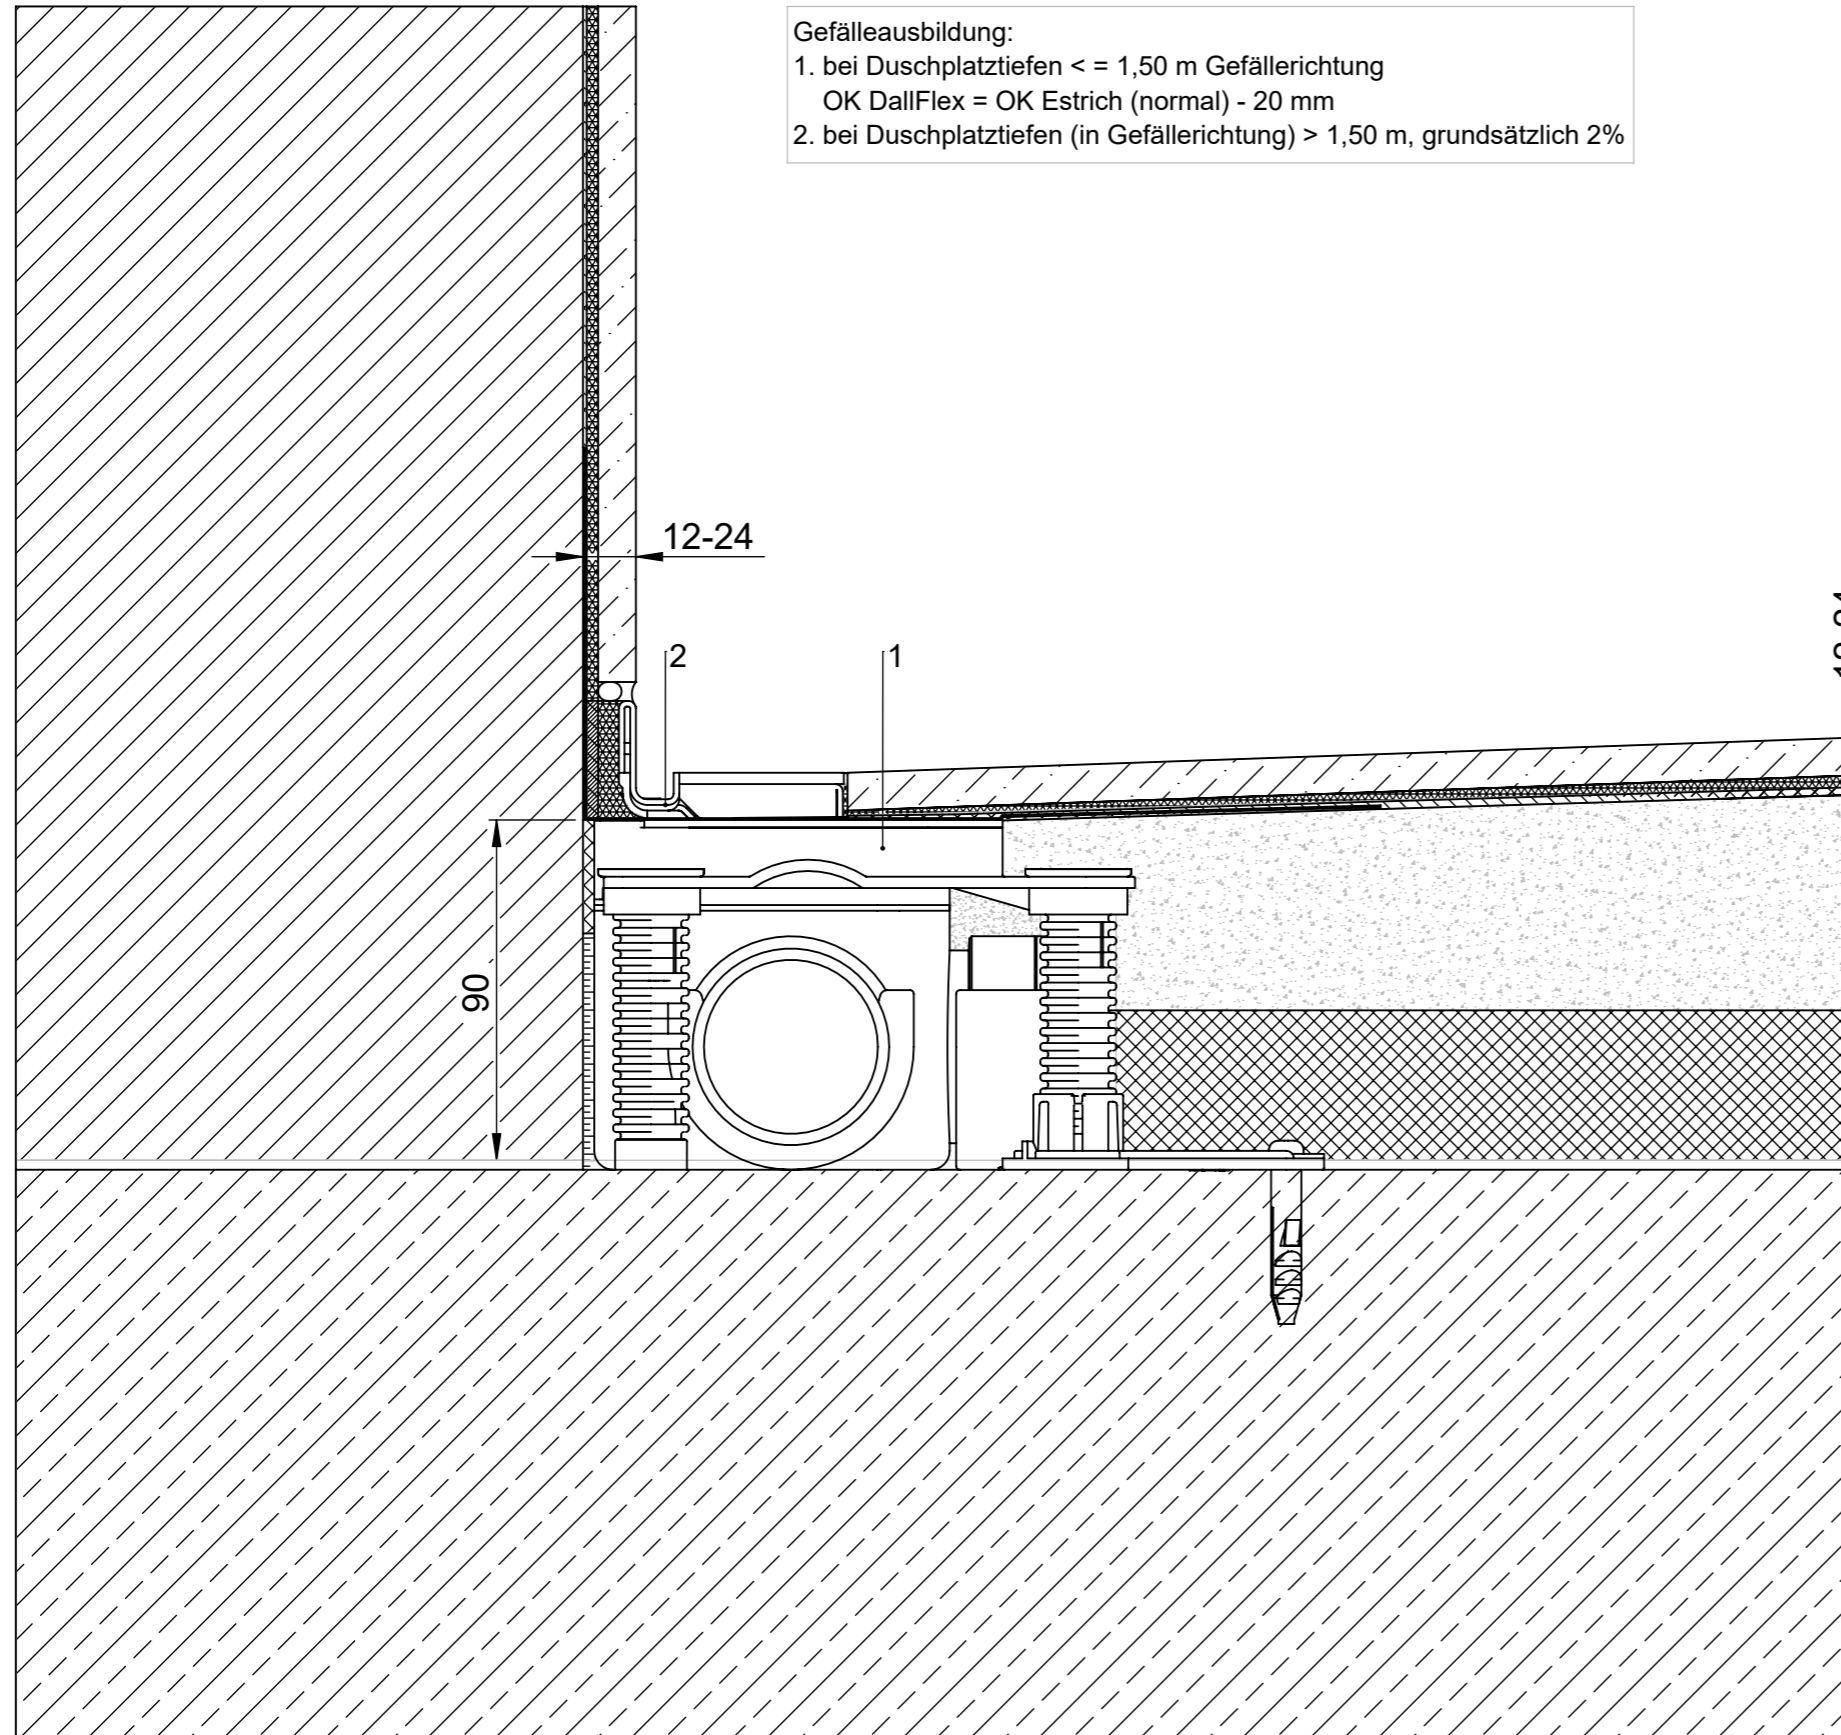

- 1**
Produktname: Ablaufgehäuse DallFlex
Art.-Nr.: 539007
Bauhöhe: min. 90 mm max. 143mm
Nennweite: DN 50
Ablaufleistung: Norm 0,8 l/s Dallmer 0,83 l/s
Verlängerungs-Set Art.-Nr.: 521033
- 2**
Produktname: Duschrinne CeraWall Individual
Längen: von 800 - 2000 mm
Bauhöhe Wand: 12-24 mm, Naturstein: 24-32 mm
Bauhöhe Boden: 12-24 mm, Naturstein 24-32 mm

DALLMER

Dallmer GmbH + Co.KG
Wiebelsheidestraße 25
59757 Arnsberg, Germany
T +49 2932 9616-0
F +49 2932 9616-222
info@dallmer.de - www.dallmer.de